


Plan de l'appartement

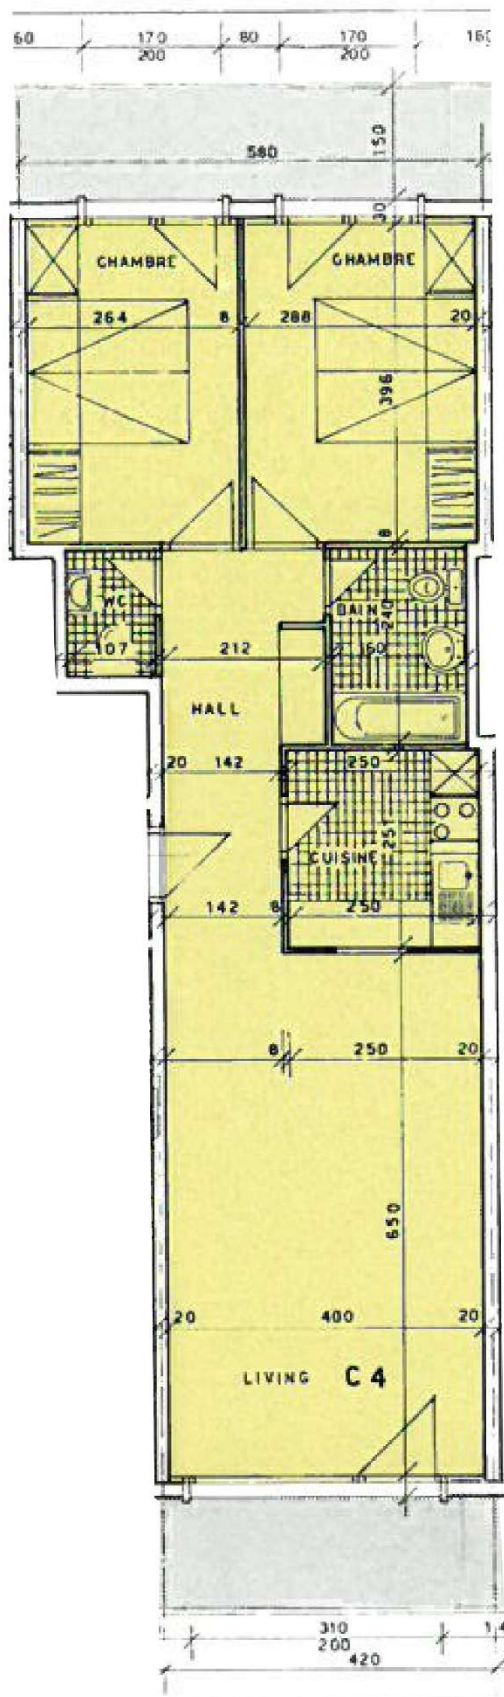

Le plan est symétrique au plan réel (c'est-à-dire que la cuisine et la grande salle de bain sont côté ouest et pas est).